


PLANTA ARQUITECTONICA
PROPUESTA ESC: 1:100

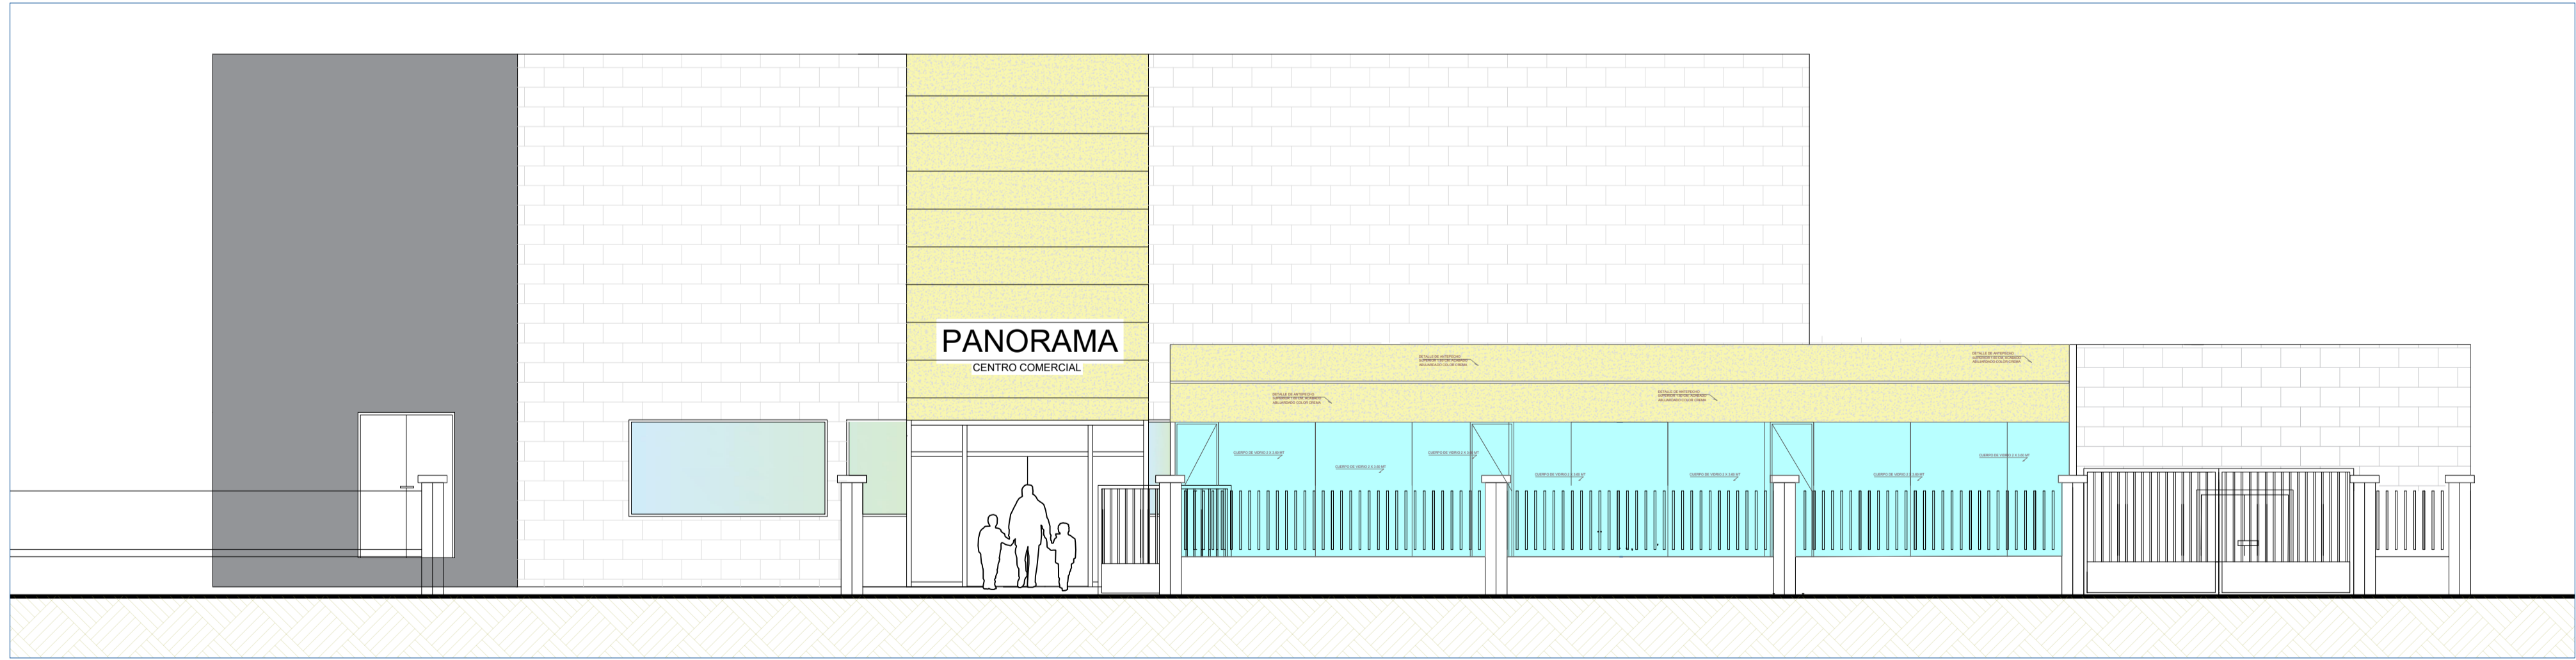

FACHADA ARQUITECTONICA
PROPUESTA ESC: 1:100

CUADRO DE AREAS	
ESPACIO	AREA
PLAZOLETA	160.30 m2
LOCAL 1	29.19 m2
LOCAL 2	29.48 m2
LOCAL 3	29.10 m2
CUBIERTA	117.80 m2
DEPOSITO	105.35 m2
JARDINERA	15.32 m2